

ΕΦΗΜΕΡΙΣ ΤΗΣ ΚΥΒΕΡΝΗΣΕΩΣ
ΤΗΣ ΕΛΛΗΝΙΚΗΣ ΔΗΜΟΚΡΑΤΙΑΣ

ΕΝ ΑΘΗΝΑΙΣ ΤΗ: 7 ΦΕΒΡΟΥΑΡΙΟΥ 1976 | ΤΕΥΧΟΣ ΤΕΤΑΡΤΟΝ | ΑΡΙΘΜΟΣ ΦΥΛΛΟΥ 42

ΠΕΡΙΕΧΟΜΕΝΑ

ΑΠΑΛΛΟΤΡΙΩΣΕΙΣ

ΑΠΟΦΑΣΕΙΣ

ΑΝΑΚΟΙΝΩΣΕΙΣ

ΠΟΛΕΟΔΟΜΙΑ

ΔΙΑΤΑΓΜΑΤΑ

ΑΠΟΦΑΣΕΙΣ

ΑΝΑΚΟΙΝΩΣΕΙΣ

ΑΠΑΛΛΟΤΡΙΩΣΕΙΣ

ΑΠΟΦΑΣΕΙΣ

Ἀριθ. 1748. (1)

Περὶ τροποποιήσεως ὡς πρὸς τὸν φορέα τῆς ὑπ' ἀριθ. Ο. 15319/8.11.1972 ἀποφάσεως τοῦ Νομάρχου Ἀχαΐας τῆς ἀναγκαστικῆς ἀπαλλοτριώσεως διὰ τὴν βελτίωσιν τῆς ὑπ' ἀριθ. 30 ἐπαρχιακῆς ὁδοῦ κατὰ τὸ τμῆμα αὐτῆς ἔξοδος Ἀχαϊκοῦ — γέφυρα Πύρρου ἀπὸ χ.θ. 11+318 ἕως 12+973 (τῆς ἐγκεκριμένης μελέτης Ἴσωμα — Λουσικὰ — Ἀλισσὸς Ν. Ἀχαΐας).

Ο ΝΟΜΑΡΧΗΣ ΑΧΑΪΑΣ

Ἔχοντες ὑπ' ὄψει:

1) Τὴν ὑπ' ἀριθ. Ο.15319/8.11.72 (ΦΕΚ 311/72 τ. Δ') ἡμετέραν ἀπόφασιν δι' ἧς ἀπηλλοτριώθησαν ἐκτάσεις πρὸς

βελτίωσιν τῆς ὑπ' ἀριθ. 30 ἐπαρχιακῆς ὁδοῦ κατὰ τὸ τμῆμα αὐτῆς ἔξοδος Ἀχαϊκοῦ — γέφυρα Πύρρου ἀπὸ χ.θ. 11+318 ἕως 12+973 (τῆς ἐγκεκριμένης μελέτης Ἴσωμα — Λουσικά — Ἀλισσὸς Ν. Ἀχαΐας) καὶ ὅτι ἡ δαπάνη βαρύνει τὰς πιστώσεις τοῦ Νομαρχιακοῦ Ταμείου Ἀχαΐας.

2) Τὸ ὑπ' ἀριθ. Η. 14491/21.1.76 ἔγγραφον τῆς Δ/νσεως Τεχνικῶν Ὑπηρεσιῶν Ν. Ἀχαΐας περὶ τῆς τροποποιήσεως τοῦ φορέως δαπανῶν τῆς ἐν θέματι ἀπαλλοτριώσεως.

3) Τὴν ὑπ' ἀριθ. Α. 29120/8163 Ν. 12096/27.11.75 διαταγὴν τοῦ Ὑπουργείου Οἰκονομικῶν δι' ἧς συναινεῖ εἰς τὴν τροποποίησιν τῆς ὡς εἴρηται ἀποφάσεως ὡς πρὸς τὸν φορέαν τῶν δαπανῶν.

4) Τὴν ὑπ' ἀριθ. Γ 3α/12/632—Π/8.10.75 διαταγὴ τοῦ Ὑπουργείου Δημοσίων Ἔργων δι' ἧς καὶ αὔτη συναινεῖ εἰς τὴν τροποποίησιν τῆς ἐν θέματι ἀποφάσεως ὡς πρὸς τὸν φορέα δαπανῶν, ἀποφασίζομεν:

Τροποποιοῦμεν τὴν ἡμετέραν ἀνωτέρω σχετικὴν ἀπόφασιν ὡς πρὸς τὸν φορέαν τῆς δαπάνης καὶ ὅτι ἡ ἀπαλλοτρίωσις αὐτὴ θὰ βαρύνῃ τὰς πιστώσεις τοῦ ἔργου 271.000 Δ.Ε. καὶ οὐχὶ τὰς τοιαύτας τοῦ Νομαρχιακοῦ Ταμείου Ἀχαΐας.

Ἡ παροῦσα δημοσιευθήτω διὰ τῆς Ἐφημερίδος τῆς Κυβερνήσεως.

Ἐν Πάτραις τῇ 30 Ἰανουαρίου 1976

Ὁ Νομάρχης
Κ. ΠΑΠΑΒΛΑΣΟΠΟΥΛΟΣ

Ἀριθ. ΤΥ/144. (2)

Περὶ μερικῆς ἀνακλήσεως ἀναγκαστικῆς ἀπαλλοτριώσεως κτημάτων ἀπαλλοτριωθέντων πρὸς διάνοιξιν τῆς παρακαμπτηρίου πρὸς Γαλατᾶν—Ζερβὸν τῆς ὁδοῦ Στεφάνης—Παπαδατῶν (χ.θ. 0+000 ἕως χ.θ. 2+705,47), Νομοῦ Πρεβέζης.

Ο ΝΟΜΑΡΧΗΣ ΠΡΕΒΕΖΗΣ

Ἔχοντες ὑπ' ὄψει:

1) Τὰς διατάξεις τοῦ Ν.Δ. 797/1971 «περὶ ἀναγκαστικῶν ἀπαλλοτριώσεων», ἐν συνδυασμῷ πρὸς τὰς διατάξεις τοῦ ὑπ' ἀριθ. 139/1971 Β.Δ. «περὶ τῆς ἁρμοδιότητος τῶν Νομαρχῶν πρὸς κήρυξιν ἀναγκαστικῶν τινων ἀπαλλοτριώσεων».

2) Τὴν ὑπ' ἀριθ. Τ.Υ./6177/1.8.1973 ἀπόφασιν τοῦ Νομάρχου Πρεβέζης, δι' ἧς ἐκηρύχθη ἡ ἐν θέματι ἀπαλλοτρίωσις.

3) Τὸ γεγονὸς ὅτι ἐντὸς τῆς ζώνης ἀπαλλοτριώσεως ὑφίστανται πλεῖστα ὅσα κτίσματα τῶν ὁποίων ἡ κατεδάφισις δύναται νὰ ἀποφευχθῇ διὰ μερικῆς τροποποιήσεως τῆς ὑπαρχούσης τεχνικῆς μελέτης τῆς ὁδοῦ.

4) Τὸ γεγονὸς ὅτι ἡ δαπάνη διὰ τὴν ἀποζημίωσιν τῶν ὡς ἄνω κτισμάτων, ἐν συνδυασμῷ πρὸς τὸ γεγονὸς ὅτι ἡ προβλεπομένη ὁδὸς εἶναι δευτερευούσης σημασίας ὡς ἐξυπηρετοῦσα ἓν μόνον χωρίον, ἀποφασίζομεν:

Ἀνακαλοῦμεν μερικῶς τὴν διὰ τῆς ὑπ' ἀριθ. Τ.Υ./6177/1.8.1973 ἀποφάσεως κηρυχθεῖσαν ἀπαλλοτρίωσιν, πρὸς διάνοιξιν τῆς παρακαμπτηρίου πρὸς Γαλατᾶν—Ζερβὸν τῆς ὁδοῦ Στεφάνης—Παπαδατῶν, κατὰ τὰ τμήματα τὰ περιβαλλόμενα διὰ κυανῆς γραμμῆς ὡς ταῦτα ἐμφαίνονται εἰς τό, ὑπὸ τῆς Δ.Τ.Υ. Ν. Πρεβέζης συνταχθὲν τροποποιητικὸν τοπογραφικὸν διάγραμμα ὑπὸ χρονολογίαν συντάξεως 10.1.1976 καὶ τὸν συνοδεύοντα τοῦτο ὑπὸ τὴν αὐτὴν χρονολογίαν κτηματολογικὸν πίνακα.

Ἡ παροῦσα δημοσιευθήτω διὰ τῆς Ἐφημερίδος τῆς Κυβερνήσεως.

Ἐν Πρεβέζῃ τῇ 10 Ἰανουαρίου 1976

Ὁ Νομάρχης
ΠΑΝ. Γ. ΚΟΥΤΡΕΤΣΗΣ

ΑΝΑΚΟΙΝΩΣΕΙΣ

Ἀριθ. Φ.913.3/22/136/4716. (3)

Περὶ εἰδοποιήσεως τῆς γενομένης ἀρχικῆς παρακαταθέσεως ἀποζημιώσεως ἰδιοκτητῶν, ἐξ ἀναγκαστικῆς ἀπαλλοτριώσεως ἀκινήτων εἰς περιοχὴν Λαυρίου Ἀττικῆς διὰ Στρατιωτικὰς ἀνάγκας.

Ο ΥΠΟΥΡΓΟΣ ΕΘΝΙΚΗΣ ΑΜΥΝΗΣ

Ἔχοντες ὑπ' ὄψει τὰ ἄρθρα 7 καὶ 8 τοῦ Ν.Δ. 797/1971 «περὶ ἀναγκαστικῶν ἀπαλλοτριώσεων», ὡς οὗτος συνεπληρώθη καὶ ἐτροποποιήθη μεταγενεστέρως, φέρομεν εἰς γνῶσιν τῶν κάτωθι ἀναφερομένων, ἤτοι:

α) Τῶν κεκτημένων ἢ ἀξιούντων, δικαιώματα κυριότητος ἐπὶ τῆς δυνάμει τῆς ὑπ' ἀριθ. Ε. 11937/9479/24.1.74 Κοινῆς Ὑπουργικῆς ἀποφάσεως Ὑπουργῶν Ἐθνικῆς Ἀμύνης καὶ Οἰκονομικῶν (ΦΕΚ 27/8.2.74, τ. Δ') ἀναγκαστικῶς ἀπαλλοτριωθέντων ἀκινήτων ἐκτάσεως 16.006,18 μ² εἰς περιοχὴν Λαυρίου Ἀττικῆς διὰ κάλυψιν στρατιωτικῶν ἀναγκῶν.

β) Τῶν τυχὸν ἐπὶ τῶν ἀκινήτων τούτων ἐγγεγραμμένων ἐνυποθήκων ἢ κατασχόντων δανειστῶν ἢ τρίτων διεκδικητῶν, ὅτι ἡ δυνάμει τῆς ὑπ' ἀριθ. 536/1975 ἀποφάσεως τοῦ Μονομελοῦς Πρωτοδικείου Ἀθηνῶν καθορισθεῖσα προσωρινὴ τιμὴ μονάδος ἀποζημιώσεως διὰ τὰ ὑπ' ἀριθ. 46, 46α, 46β, 46γ, 46δ καὶ 47 ἀκίνητα τῆς φερομένης ὡς ἰδιοκτητρίας εἰς τὸ οἰκεῖον ὑπὸ κλίμακα 1:1000/29.8.73 κτηματολογικὸν διάγραμμα καὶ τὸν ἀντίστοιχον ἀπὸ 29.8.73 κτηματολογικὸν πίνακα τῆς ΓΥΣ. Γαλλικῆς Ἑταιρείας Μεταλλείων Λαυρίου κατετέθη εἰς τὸ Ταμεῖον Παρακαταθηκῶν καὶ Δανείων ἐν Ἀθήναις (Κεντρικὴ Ὑπηρεσία), ἐκδοθέντος τοῦ ὑπ' ἀριθ. 4051/75/2.1.76 γραμματίου συστάσεως παρακαταθήκης συνολικοῦ ποσοῦ δραχμῶν πεντακοσίων πέντε χιλιάδων τριακοσίων ὀγδοήκοντα ἑπτὰ (505.387) ἀποδοτέων εἰς τοὺς κατὰ νόμον δικαιούχους.

Ἡ παροῦσα δημοσιευθήτω διὰ τῆς Ἐφημερίδος τῆς Κυβερνήσεως.

Ἐν Ἀθήναις τῇ 27 Ἰανουαρίου 1976

Ο ΥΠΟΥΡΓΟΣ
ΕΥΑΓΓΕΛΟΣ ΑΒΕΡΩΦ - ΤΟΣΙΤΣΑΣ

Ἀριθ. Φ. 913.3/37/ξ/11768. (4)

Περὶ εἰδοποιήσεως τῆς γενομένης συμπληρωματικῆς παρακαταθέσεως ἀποζημιώσεως ἰδιοκτητῶν, ἐξ ἀναγκαστικῆς ἀπαλλοτριώσεως ἀκινήτων εἰς περιοχὴν Βεροίας διὰ στρατιωτικὰς ἀνάγκας.

Ο ΥΠΟΥΡΓΟΣ ΕΘΝΙΚΗΣ ΑΜΥΝΗΣ

Ἔχοντες ὑπ' ὄψει τὰ ἄρθρα 7 καὶ 8 τοῦ Ν.Δ. 797/1971 «περὶ ἀναγκαστικῶν ἀπαλλοτριώσεων», ὡς οὗτος συνεπληρώθη καὶ ἐτροποποιήθη μεταγενεστέρως φέρομεν εἰς γνῶσιν τῶν κάτωθι ἀναφερομένων, ἤτοι:

α) Τῶν κεκτημένων ἢ ἀξιούντων δικαιώματα κυριότητος ἐπὶ τῆς δυνάμει τῆς ὑπ' ἀριθ. Σ. 5165/3326/9.7.64 Κοινῆς Ὑπουργικῆς ἀποφάσεως Ὑπουργῶν Ἐθνικῆς Ἀμύνης καὶ Οἰκονομικῶν (ΦΕΚ 108/22.7.64, τ. Δ') ἀναγκαστικῶς ἀπαλλοτριωθέντων ἀκινήτων ἐκτάσεως 1.505 μ² εἰς περιοχὴν Βεροίας δι' ἀνάγκας τοῦ Λόχου Στρατηγείου τοῦ Β' Σ. Στρατοῦ.

β) Τῶν τυχὸν ἐπὶ τῶν ἀκινήτων τούτων ἐγγεγραμμένων ἐνυποθήκων ἢ κατασχόντων δανειστῶν ἢ τρίτων διεκδικητῶν, ὅτι ἡ δυνάμει τῆς ὑπ' ἀριθ. 1096/75 ἀποφάσεως τοῦ Ἐφετείου Θεσσαλονίκης καθορισθεῖσα ὁριστικὴ τιμὴ μονάδος ἀποζημιώσεως διὰ τὸ ὑπ' ἀριθ. (1) ἀκίνητον τοῦ φερομένου ὡς ἰδιοκτήτου εἰς τὸ οἰκεῖον ὑπὸ κλίμακα 1: 500/20.12.63 κτηματολογικὸν διάγραμμα καὶ τὸν ἀντίστοιχον ἀπὸ 20.12.63 κτηματολογικὸν πίνακα τῆς ΓΣΥ. (Ι) Ἀργυροπούλου Ἀγγέ-

λου τοῦ Ζαχαρία κατετέθη εἰς τὸ Ταμεῖον Παρακαταθηκῶν καὶ Δανείων ἐν Ἀθήναις (Κεντρικὴ Ὑπηρεσία), ἐκδοθέντος τοῦ ὑπ' ἀριθ. 404729/16.12.75 γραμματίου συστάσεως παρακαταθήκης συνολικοῦ ποσοῦ δραχμῶν ἐνενήκοντα μιᾶς χιλιάδων ἑκατὸν (91.100) ἀποδοτέων εἰς τοὺς κατὰ νόμον δικαιούχους.

Ἡ παροῦσα δημοσιευθήτω διὰ τῆς Ἐφημερίδος τῆς Κυβερνήσεως.

Ἐν Ἀθήναις τῇ 27 Ἰανουαρίου 1976

Ο ΥΠΟΥΡΓΟΣ

ΕΥΑΓΓΕΛΟΣ ΑΒΕΡΩΦ - ΤΟΣΙΤΣΑΣ

Ἀριθ. Φ. 913.3/8/ι/11771. (5)

Περὶ εἰδοποιήσεως τῆς γενομένης συμπληρωματικῆς παρακαταθέσεως ἀποζημιώσεως ἰδιοκτητῶν, ἐξ ἀναγκαστικῆς ἀπαλλοτριώσεως ἀκινήτων εἰς περιοχὴν Καρτεροῦ Ἡρακλείου Κρήτης διὰ στρατιωτικὰς ἀνάγκας.

Ο ΥΠΟΥΡΓΟΣ ΕΘΝΙΚΗΣ ΑΜΥΝΗΣ

Ἔχοντες ὑπ' ὄψει τὰ ἄρθρα 7 καὶ 8 τοῦ Ν.Δ. 797/71 «περὶ ἀναγκαστικῶν ἀπαλλοτριώσεων», ὡς οὗτος συνεπληρώθη καὶ ἐτροποποιήθη μεταγενεστέρως, φέρομεν εἰς γνῶσιν τῶν κάτωθι ἀναφερομένων, ἤτοι:

α) Τῶν κεκτημένων ἢ ἀξιούντων δικαιώματα κυριότητος ἐπὶ τῆς δυνάμει τῆς ὑπ' ἀριθ. Ε. 2729/21.3.68 κοινῆς ὑπουργικῆς ἀποφάσεως Ὑπουργῶν Ἐθνικῆς Ἀμύνης καὶ Οἰκονομικῶν (ΦΕΚ 63/8.4.68. τ. Δ') ἀναγκαστικῶς ἀπαλλοτριωθέντων ἀκινήτων ἐκτάσεως 209.500 μ² εἰς περιοχὴν Καρτεροῦ Ἡρακλείου Κρήτης δι' ἀνάγκας τοῦ 10ου Σ.Π.

β) Τῶν τυχὸν ἐπὶ τῶν ἀκινήτων τούτων ἐγγεγραμμένων ἐνυποθήκων ἢ κατασχόντων δανειστῶν ἢ τρίτων διεκδικητῶν, ὅτι ἡ δυνάμει τῆς ὑπ' ἀριθ. 701/75 ἀποφάσεως τοῦ Μονομελοῦς Πρωτοδικείου Ἡρακλείου καθορισθεῖσα προσωρινὴ τιμὴ μονάδος ἀποζημιώσεως διὰ τὰ ὑπερκείμενα τῆς ὑπ' ἀριθ. (1) ἰδιοκτησίας τοῦ φερομένου ὡς ἰδιοκτήτου εἰς τὸ οἰκεῖον ὑπὸ κλίμακα 1:1000/11.2.74 κτηματολογικὸν διάγραμμα καὶ καὶ τὸν ἀντίστοιχον ἀπὸ 11.2.74 κτηματολογικὸν Πίνακα τῆς ΓΥΣ, (Ι) Μηνᾶ Παναγιώτου Πρατικάκη, κατετέθη εἰς τὸ Ταμεῖον Παρακαταθηκῶν καὶ Δανείων ἐν Ἀθήναις (Κεντρικὴ Ὑπηρεσία)' ἐκδοθέντος τοῦ ὑπ' ἀριθ. 404730/16.12.1975 γραμματίου συστάσεως παρακαταθήκης συνολικοῦ ποσοῦ δραχμῶν διακοσίων δέκα τριῶν χιλιάδων ἑπτακοσίων πεντήκοντα (213.750) ἀποδοτέων εἰς τοὺς κατὰ νόμον δικαιούχους.

Ἡ παροῦσα δημοσιευθήτω διὰ τῆς Ἐφημερίδος τῆς Κυβερνήσεως.

Ἐν Ἀθήναις τῇ 27 Ἰανουαρίου 1976

Ο ΥΠΟΥΡΓΟΣ

ΕΥΑΓΓΕΛΟΣ ΑΒΕΡΩΦ - ΤΟΣΙΤΣΑΣ

Ἀριθ. Η. 22414/75. (6)

Περὶ εἰδοποιήσεως τῆς γενομένης καταθέσεως ἀποζημιώσεως ἀκινήτων παλλοτριωθέντων πρὸς κατασκευὴν Κοινοτικῆς ὁδοῦ πρὸς Ποταμίτικον Αἰγιαλὸν παρὰ τὴν χ.θ. 2+000 τοῦ τμήματος Ἀκράτας — Ζαχλωρίτικων τῆς νέας Ἐθνικῆς ὁδοῦ Κορίνθου — Πατρῶν.

Ο ΝΟΜΑΡΧΗΣ ΑΧΑΪΑΣ

Ἔχοντες ὑπ' ὄψει τὰς διατάξεις τῶν ἄρθρων 7 καὶ 8 τοῦ ὑπ' ἀριθ. 797/71 Ν.Δ. «περὶ ἀναγκαστικῶν ἀπαλλοτριώσεων» φέρομεν εἰς γνῶσιν τῶν κεκτημένων ἢ ἀξιούντων δικαιώματα κυριότητος ἐπὶ τῶν ἀκινήτων τῶν ἀπαλλοτριωθέντων δυνάμει τῆς ὑπ' ἀριθ. 8609/28.6.72 ἀποφάσεως Νομάρχου Ἀχαΐας δημοσιευθείσης εἰς τὸ ὑπ' ἀριθ. 186/72 ΦΕΚ, τεῦχος Δ' πρὸς κατασκευὴ κοινοτικῆς ὁδοῦ πρὸς Ποταμίτικον Αἰγιαλὸν παρὰ τὴν χ.θ. 2+000 τοῦ τμήματος Ἀκράτας — Ζαχλωρίτικων τῆς νέας Ἐθνικῆς ὁδοῦ Κορίνθου — Πατρῶν, καὶ τῶν τυχὸν ἐπὶ τῶν ἀκινήτων τούτων ἐγγεγραμμένων ἐνυποθήκων ἢ κατασχόντων, δανειστῶν ἐν γένει διεκδικητῶν, ὅτι ἡ διὰ τῆς ὑπ' ἀριθ. 68/6.6.73 ἀποφάσεως Μονομελοῦς Πρωτοδικείου Καλαβρύτων, καθορισθεῖσα προσωρινὴ τιμὴ μονάδος ἀποζημιώσεως τῶν ὡς ἄνω ἀκινήτων, κατετέθη εἰς τὸ Γραφεῖον Παρακαταθηκῶν καὶ Δανείων Δημοσίου Ταμείου Αἰγίου, ἐκδοθέντος τοῦ ὑπ' ἀριθ. 8389/20.11.75 γραμματίου συστάσεως παρακαταθήκης συνολικοῦ ποσοῦ δραχ. τετρακοσίων τεσσαράκοντα δύο χιλιάδων ὀκτακοσίων πεντήκοντα (442.850).

Ἡ παροῦσα δημοσιευθήτω διὰ τῆς Ἐφημερίδος τῆς Κυβερνήσεως.

Ἐν Πάτραις τῇ 30 Ἰανουαρίου 1976

Ἐντολῇ Νομάρχου
Ὁ Δ/ντὴς Τεχνικῶν Ὑπηρεσιῶν
ΑΝΔΡ. ΓΕΩΡΓΑΝΤΟΠΟΥΛΟΣ

Ἀριθ. Η. 22415/75. (7)

Περὶ εἰδοποιήσεως τῆς γενομένης καταθέσεως ἀποζημιώσεως ἀκινήτων ἀπαλλοτριωθέντων πρὸς διάνοιξιν ζώνης καταλήψεως τοῦ τμήματος Ἀκράτας — Ζαχλωρίτικων εἰς χ.θ. 9+250—9+500 τῆς Ἐθνικῆς ὁδοῦ Κορίνθου — Πατρῶν.

Ο ΝΟΜΑΡΧΗΣ ΑΧΑΪΑΣ

Ἔχοντες ὑπ' ὄψει τὰς διατάξεις τῶν ἄρθρων 7 καὶ 8 τοῦ ὑπ' ἀριθ. 797/71 Ν.Δ. «περὶ ἀναγκαστικῶν ἀπαλλοτριώσεων» φέρομεν εἰς γνῶσιν τῶν κεκτημένων ἢ ἀξιούντων δικαιώματα κυριότητος ἐπὶ τῶν κινήτων τῶν ἀπαλλοτριωθέντων δυνάμει τῆς ὑπ' ἀριθ. Δ. 18393/9.1.73 ἀποφάσεως τοῦ Νομάρχου Ἀχαΐας δημοσιευθείσης εἰς τὸ ὑπ' ἀριθ. 73/1973 ΦΕΚ, τεῦχος Δ' πρὸς διάνοιξιν ζώνης καταλήψεως τοῦ τμήματος Ἀκράτας — Ζαχλωρίτικων εἰς χ.θ. 9+250—9+500 τῆς Ἐθνικῆς ὁδοῦ Κορίνθου — Πατρῶν, καὶ τῶν τυχὸν ἐπὶ τῶν ἀκινήτων τούτων ἐγγεγραμμένων ἐνυποθήκων ἢ κατασχόντων δανειστῶν ἐν γένει διεκδικητῶν, ὅτι ἡ διὰ τῆς ὑπ' ἀριθ. 197/19.12.73 ἀποφάσεως τοῦ Μονομελοῦς Πρωτοδικείου Καλαβρύτων, καθορισθεῖσα προσωρινὴ τιμὴ μονάδος ἀποζημιώσεως τῶν ὡς ἄνω ἀκινήτων κατετέθη εἰς τὸ Γραφεῖον Παρακαταθηκῶν καὶ Δανείων Δημοσίου Ταμείου Αἰγίου ἐκδοθέντος τοῦ ὑπ' ἀριθ. 8390/20.11.75 γραμματίου συστάσεως παρακαταθήκης συνολικοῦ ποσοῦ δρχ. τριακοσίων εἴκοσι ἐννέα χιλιάδων πεντακοσίων τριάκοντα πέντε (329.535).

Ἡ παροῦσα δημοσιευθήτω διὰ τῆς Ἐφημερίδος τῆς Κυβερνήσεως.

Ἐν Πάτραις τῇ 30 Ἰανουαρίου 1976

Ἐντολῇ Νομάρχου
Ὁ Δ/ντὴς Τεχνικῶν Ὑπηρεσιῶν
ΑΝΔΡ. ΓΕΩΡΓΑΝΤΟΠΟΥΛΟΣ

Ἀριθ. Η. 22413/75. (8)

Περὶ εἰδοποιήσεως τῆς γενομένης παρακαταθέσεως ἀποζημιώσεως ἀκινήτων ἀπαλλοτριωθέντων πρὸς κατασκευὴν τοῦ τμήματος Ἀκράτας—Ζαχλωρίτικων τῆς νέας ἐθνικῆς ὁδοῦ Κορίνθου—Πατρῶν, Ν. Ἀχαΐας.

Ο ΝΟΜΑΡΧΗΣ ΑΧΑΪΑΣ

Ἔχοντες ὑπ' ὄψει τὰς διατάξεις τῶν ἄρθρων 7 καὶ 8 τοῦ ὑπ' ἀριθ. 798/1971 Ν.Δ. «περὶ ἀναγκαστικῶν ἀπαλλοτριώσεων», φέρομεν εἰς γνῶσιν τῶν κεκτημένων ἢ ἀξιούντων δικαιώματα κυριότητος ἐπὶ τῶν ἀκινήτων τῶν ἀπαλλοτριωθέντων δυνάμει τῆς ὑπ' ἀριθ. Π.2574/18.3.1972 ἀποφάσεως τοῦ Νομάρχου Ἀχαΐας, δημοσιευθείσης εἰς τὸ ὑπ' ἀριθ. 119/72 ΦΕΚ τ. Δ', πρὸς κατασκευὴν τοῦ τμήματος Ἀκράτας—Ζαχλωρίτικων τῆς νέας ἐθνικῆς ὁδοῦ Κορίνθου—Πατρῶν καὶ τῶν τυχὸν ἐπὶ τῶν ἀκινήτων τούτων ἐγγεγραμμένων ἐνυποθήκων ἢ κατασχόντων δανειστῶν ἐν γένει διεκδικητῶν, ὅτι ἡ διὰ τῆς ὑπ' ἀριθ. 407/7.6.1973 ἀποφάσεως τοῦ Ἐφετείου Πα-

τρῶν καθορισθεῖσα προσωρινὴ τιμὴ μονάδος ἀποζημιώσεως τῶν ὡς ἄνω ἀκινήτων, κατετέθη εἰς τὸ Γραφεῖον Παρακαταθηκῶν καὶ Δανείων Δημοσίου Ταμείου Αἰγίου, ἐκδοθέντος τοῦ ὑπ' ἀριθ. 8391/20.11.1975 γραμματίου συστάσεως παρακαταθήκης, συνολικοῦ ποσοῦ δραχμῶν τεσσαράκοντα ὀκτὼ χιλιάδων ἑξακοσίων ἑβδομήκοντα δύο (48.672).

Ἡ παροῦσα δημοσιευθήτω διὰ τῆς Ἐφημερίδος τῆς Κυβερνήσεως.

Ἐν Πάτραις τῇ 30 Ἰανουαρίου 1976

Ἐντολῇ Νομάρχου
Ὁ Διευθυντὴς Τεχνικῶν Ὑπηρεσιῶν
ΑΝΔΡ. ΓΕΩΡΓΑΝΤΟΠΟΥΛΟΣ

Ἀριθ. 1572. (9)

Περὶ εἰδοποιήσεως τῆς γενομένης παρακαταθέσεως δι' ἀποζημίωσιν ἀπαλλοτριωθέντων ἀκινήτων ὑπὲρ τῆς Κοινότητος Ὀρνὲς Νομοῦ Ρεθύμνης.

Ο ΝΟΜΑΡΧΗΣ ΡΕΘΥΜΝΗΣ

Ἔχοντες ὑπ' ὄψει τὰς διατάξεις τοῦ ἄρθρου 8 τοῦ Ν.Δ. 797/1.1.1971 «περὶ ἀναγκαστικῶν ἀπαλλοτριώσεων», φέρομεν εἰς γνῶσιν τῶν κεκτημένων ἢ ἀξιούντων δικαιώματα κυριότητος ἐπὶ τῶν ἀπαλλοτριωθέντων ἀκινήτων, διὰ τῆς ὑπ' ἀριθ. 3508/7.3.1975 ἀποφάσεως ἡμῶν, διὰ τὴν διάνοιξιν ἀγροτικῆς ὁδοῦ εἰς τὴν κοινότητα Ὀρνές, ὡς καὶ τῶν τυχὸν ἐπὶ τῶν ἀκινήτων τούτων ἐγγεγραμμένων ἐνυποθήκων ἢ κατεχόντων δανειστῶν ἢ τρίτων ἐν γένει διεκδικητῶν ὅτι, ἡ διὰ τῆς ὑπ' ἀριθ. 119/1975 ἀποφάσεως τοῦ Μονομελοῦς Πρωτοδικείου Ρεθύμνης καθορισθεῖσα ἀποζημίωσις τῶν ὡς ἄνω ἀκινήτων ἐκ δρχ. ἓξ χιλιάδων ὀκτακοσίων ἐνενήκοντα καὶ τέσσαρα (6.894), κατετέθη εἰς τὸ Γραφεῖον Παρακαταθηκῶν Ρεθύμνης, ἐκδοθέντος τοῦ ὑπ' ἀριθ. 34/16.1.1976 γραμματίου συστάσεως παρακαταθήκης ἐπ' ὀνόματι τῶν δικαιούχων.

Ἡ παροῦσα δημοσιευθήτω διὰ τῆς Ἐφημερίδος τῆς Κυβερνήσεως.

Ἐν Ρεθύμνῳ τῇ 29 Ἰανουαρίου 1976

Ὁ Νομαρχῶν Διευθυντὴς
Γ. ΜΑΥΡΟΕΙΔΗΣ

Ἀριθ. 157. (10)

Περὶ εἰδοποιήσεως τῆς γενομένης παρακαταθέσεως ἀποζημιώσεως ἀκινήτων πρὸς κατασκευὴν τῆς ὁδοῦ Πορτοχελίου — Βερβερόντας, Νομοῦ Ἀργολίδος.

Ο ΠΡΟΕΔΡΟΣ ΤΟΥ Ν.Τ. ΑΡΓΟΛΙΔΟΣ

Ἔχοντες ὑπ' ὄψει:

1) Τὴν ὑπ' ἀριθ. ΑΒ1145/1172/72 ἀπόφασιν τοῦ Νομάρχου Ἀργολίδος, περὶ ἀναγκαστικῆς ἀπαλλοτριώσεως ἀκινήτων πρὸς κατασκευὴν ὁδοῦ Πορτοχελίου — Βερβερόντας.

2) Τὰς ὑπ' ἀριθ. 453/72, 96/74, 337/74, 57/75 ἀποφάσεις Πρωτοδικείου Ναυπλίου καὶ 39/73 καὶ 114/73 Ἐφετείου Ναυπλίου.

3) Τὰς διατάξεις τοῦ Ν.Δ. 797/71, ἀποφασίζομεν:

Εἰδοποιοῦμεν τοὺς φερομένους ὡς δικαιούχους τῶν ὡς ἄνω ἀπαλλοτριωθέντων ἀκινήτων, ὡς καὶ πάντα ἔχοντα ἐμπράγματον δικαίωμα ἐπὶ τῶν ἐν λόγῳ ἀκινήτων, ὅτι ἡ σχετικὴ ἀποζημίωσις κατετέθη εἰς τὸ ἐν Ναυπλίῳ Ταμεῖον Παρακαταθηκῶν καὶ Δανείων καὶ ὅτι ἐξεδόθη πρὸς τοῦτο τὸ ὑπ' ἀριθ. 4468/28.1.1976 γραμμάτιον συστάσεως παρακαταθήκης ἐκ δραχμῶν τριῶν ἑκατομμυρίων ἑκατὸν ἐνενήκοντα τριῶν χιλιάδων τετρακοσίων εἴκοσι (3.193.420).

Ἡ παροῦσα δημοσιευθήτω διὰ τῆς Ἐφημερίδος τῆς Κυβερνήσεως.

Ἐν Ναυπλίῳ τῇ 29 Ἰανουαρίου 1976

Ὁ Πρόεδρος
ΚΩΝ. ΚΟΪΚΑΣ

Ἀριθ. 2817/75. (11)

Περὶ εἰδοποιήσεως τῆς γενομένης παρακαταθέσεως, ἀποζημιώσεως, δι' ἀπαλλοτρίωσιν ἀκινήτων πρὸς κατασκευὴν τῆς ἐπαρχιακῆς ὁδοῦ (τμῆμα) Ἐρυθρῶν — Πλαταιῶν Νομοῦ Βοιωτίας.

Ο ΠΡΟΕΔΡΟΣ ΤΟΥ Ν.Τ. ΒΟΙΩΤΙΑΣ

Ἔχοντες ὑπ' ὄψει 1) τὰς διατάξεις τοῦ ὑπ' ἀριθ. 797/70 Ν. Δ/τος «περὶ ἀναγκαστικῶν ἀπαλλοτριώσεων», ἐν συνδυασμῷ πρὸς τὰς διατάξεις τοῦ ὑπ' ἀριθ. 139/71 Β. Δ/τος «περὶ ἁρμοδιότητος τῶν Νομαρχῶν πρὸς κήρυξιν ἀναγκαστικῶν τινῶν ἀπαλλοτριώσεων» καὶ 2) τὰς διατάξεις τοῦ ἄρθρου 23 τοῦ ἀπὸ 25.11.1929 Δ/τος «περὶ κωδικοποιήσεως τῶν περὶ κατασκευῆς καὶ συντηρήσεως ὁδῶν κειμένων διατάξεων», φέρομεν εἰς γνῶσιν τῶν ἐνδιαφερομένων, ὅτι ἐπ' ὀνόματι τῶν κεκτημένων ἢ ἀξιούντων δικαίωμα ἐπὶ τῶν δυνάμει τῆς ὑπ' ἀριθ. Δ. 5362/5249/17.7.1973 κοινῆς ἀποφάσεως τῶν Ὑπουργῶν Οἰκονομικῶν καὶ Δημ. Ἔργων (ΦΕΚ 204/73 τ. Δ') ἀπαλλοτριωθέντων ἀκινήτων πρὸς κατασκευὴν τῆς ἐπαρχιακῆς ὁδοῦ Θηβῶν — Μελισσοχωρίου — Ἐλλοπίας — Κορύνης — Καπαρελλίου — Ἐρυθρῶν — Πλαταιῶν (τμῆμα Ἐρυθρῶν — Πλαταιῶν) τῶν ἀναδειχθέντων καὶ ἀναδειχθησομένων δικαιούχων, διὰ τῆς νομίμου δικαστικῆς ὁδοῦ, ὡς καὶ τῶν τυχὸν ἐπὶ τῶν ἀκινήτων τούτων ἐγγεγραμμένων δανειστῶν, κατασχετῶν ἢ διεκδικητῶν, ὅτι ἡ δυνάμει τῶν ὑπ' ἀριθ. 95/1974 καὶ 74/1975 ἀποφάσεων τοῦ Πρωτοδικείου Θηβῶν, καθορισθεῖσα προσωρινὴ τιμὴ μονάδος ἀποζημιώσεως διὰ τὰ ἀκίνητα ταῦτα ἀνερχομένη εἰς δραχμὰς (1.423.280) κατετέθη εἰς τὸ Γραφεῖον Παρακαταθηκῶν καὶ Δανείων Θηβῶν, ἐκδοθέντος πρὸς τοῦτο τοῦ ὑπ' ἀριθ. 10068/24.12.75 Γραμματίου Συστάσεως Παρακαταθήκης.

Ἡ παροῦσα δημοσιευθήτω διὰ τῆς Ἐφημερίδος τῆς Κυβερνήσεως.

Ἐν Λεβαδείᾳ τῇ 29 Ἰανουαρίου 1976

Ὁ Πρόεδρος
ΝΙΚ. ΜΠΟΥΡΑΣ

Ἀριθ. 122. (12)

Περὶ εἰδοποιήσεως τῆς γενομένης παρακαταθέσεως λόγῳ ἀπαλλοτριώσεως ἀκινήτων ὑπὸ τοῦ Νομ. Ταμείου Φωκίδος.

Ο ΠΡΟΕΔΡΟΣ ΤΟΥ ΝΟΜΑΡΧΙΑΚΟΥ ΤΑΜΕΙΟΥ ΦΩΚΙΔΟΣ

Ἀναγγέλεται ὅτι συμφώνως πρὸς τὰς διατάξεις τοῦ Ν.Δ. 797/1971 «περὶ ἀναγκαστικῶν ἀπαλλοτριώσεων», κατετέθη εἰς τό, παρὰ τῷ Δημοσίῳ Ταμείῳ Ἀμφίσσης, Γραφεῖον Παρακαταθηκῶν καὶ Δανείων, μερικὴ ἀποζημίωσις ὑπὲρ τῶν δικαιούχων τῶν ὑπ' ἀριθ. 83—92 ἰδιοκτησιῶν, συμφώνως πρὸς τὴν ὑπ' ἀριθ. 107/1975 ἀπόφασιν τοῦ Μονομελοῦς Πρωτοδικείου Παρνασσίδος, δι' ἀπαλλοτριωθείσας ἐκτάσεις ὁδοῦ Ἰτέας — Δεσφίνης — Ἀντικύρας, ὡς ἡ ὑπ' ἀριθ. 7015/7379/21.10.1971 κοινὴ ἀπόφασις τῶν Ὑπουργῶν Οἰκονομικῶν καὶ Δημ. Ἔργων, ἐκδοθέντος πρὸς τοῦτο τοῦ ὑπ' ἀριθ. 4844/27.1.1976 γραμματίου συστάσεως παρακαταθήκης.

Ἡ παροῦσα δημοσιευθήτω διὰ τῆς Ἐφημερίδος τῆς Κυβερνήσεως.

Ἐν Ἀμφίσσῃ τῇ 28 Ἰανουαρίου 1976

Ὁ Πρόεδρος
Ι. ΑΣΙΜΗΣ

Ἀριθ. 762. (13)

Περὶ εἰδοποιήσεως τῆς γενομένης παρακαταθέσεως ἀποζημιώσεως ἐξ ἀναγκαστικῆς ἀπαλλοτριώσεως κτημάτων πρὸς κατασκευὴν τῆς δασικῆς ὁδοῦ Οἰνούσης — Χιονοχωρίου, Νομοῦ Σερρῶν.

Ο ΔΑΣΑΡΧΗΣ ΣΕΡΡΩΝ

Ἔχοντες ὑπ' ὄψει:

α) Τὰ ἄρθρα 7 καὶ 8 τοῦ Ν.Δ. 797/1971 «περὶ ἀναγκαστικῆς ἀπαλλοτριώσεως».
β) Τὸ ὑπ' ἀριθ. 139/1971 Β. Δ/μα.
γ) Τὴν ὑπ' ἀριθ. 99344/18.11.1975 διαταγὴν τοῦ Ὑπουργείου Γεωργίας.

Φέρομεν εἰς γνῶσιν τῶν κάτωθι ἀναφερομένων ἤτοι:

1. Τῶν κεκτημένων ἢ ἀξιούντων δικαιώματα κυριότητος ἐπὶ τῶν δυνάμει τῆς ὑπ' ἀριθ. 3917/1889 ἀπὸ 24.4.1973 ἀποφάσεως τῶν Ὑπουργῶν Οἰκονομικῶν καὶ Γεωργίας (ΦΕΚ 147/23.5.1973 τεῦχος Δ') ἀναγκαστικῶς ἀπαλλοτριωθέντων κτημάτων πρὸς κατασκευὴν τῆς Δασικῆς ὁδοῦ Οἰνούσης —Χιονοχωρίου συνολικῆς ἐκτάσεως 21.000 $μ^2$ ὡς αὕτη ἐμφαίνηται εἰς τὸ κτηματολογικὸν διάγραμμα, καὶ εἰς τὸν ἐπ' αὐτοῦ κτηματολογικὸν πίνακα δεόντως τεθεωρημένον.

2. Τῶν τυχὸν ἐπὶ τῶν ὡς ἄνω ἀκινήτων ἐγγεγραμμένων ἐνυποθήκων δανειστῶν, κατασχετῶν ἢ διεκδικητῶν, ὅτι ἡ δυνάμει τῆς ὑπ' ἀριθ. 119/75 ἀποφάσεως τοῦ Μονομελοῦς Πρωτοδικείου Σερρῶν, καθορισθεῖσα προσωρινὴ ἀποζημίωσις διὰ τὰ ἀκίνητα ταῦτα κατετέθη εἰς τὸ Ταμεῖον Παρακαταθηκῶν καὶ Δανείων Σερρῶν, ἐκδοθέντος τοῦ ὑπ' ἀριθ. 10397/2.1.1976 γραμματίου συστάσεως παρακαταθήκης συνολικοῦ ποσοῦ 66.700 δρχ. ἀποδοτέου εἰς τοὺς κατὰ Νόμον δικαιούχους.

Ἡ παροῦσα δημοσιευθήτω διὰ τῆς Ἐφημερίδος τῆς Κυβερνήσεως.

Ἐν Σέρραις τῇ 31 Ἰανουαρίου 1976

Ὁ Δασάρχης
ΙΩΑΝΝΗΣ ΤΑΤΣΗΣ

ΠΟΛΕΟΔΟΜΙΑ

ΔΙΑΤΑΓΜΑΤΑ

(14)

Περὶ τροποποιήσεως τοῦ ρυμοτομικοῦ σχεδίου Ἁγίων Ἀναργύρων (Ἀττικῆς).

Ο ΠΡΟΕΔΡΟΣ ΤΗΣ ΕΛΛΗΝΙΚΗΣ ΔΗΜΟΚΡΑΤΙΑΣ

Ἔχοντες ὑπ' ὄψει τὰς διατάξεις τοῦ ἀπὸ 17 Ἰουλίου 1923 Ν. Δ/τος «περὶ σχεδίων πόλεων κλπ.», ὡς μεταγενεστέρως ἐτροποποιήθησαν καὶ συνεπληρώθησαν καὶ εἰδικώτερον τῶν ἄρθρων 2 (παρ. 1), 3, 9 καὶ 70 αὐτοῦ, τοῦ Ν. Δ/τος 8/73 «περὶ Γ.Ο.Κ.», ὡς ἐτροποποιήθη διὰ τοῦ Ν. Δ/τος 205/1974 (ΦΕΚ 363/Α'), τοῦ Α.Ν. 627/1968 «περὶ Ο.Σ.Κ. κλπ.» (ΦΕΚ 266/Α'), καὶ εἰδικώτερον τοῦ ἄρθρου 17 αὐτοῦ, τῆς παρ. 3 τοῦ ἄρθρου 12 τοῦ Ν.Δ. 1262/1972 (ΦΕΚ 194/Α'), ὡς αὕτη ἀντικατεστάθη διὰ τοῦ ἄρθρου 3 τοῦ Ν.Δ. 1198/1973 (ΦΕΚ 267/Α'), καὶ ἰδόντες τὴν ὑπ' ἀριθ. Ε. 22219/2908/19.9.1973 ἀπόφασιν τοῦ Ὑπουργοῦ Δημοσίων Ἔργων (ΦΕΚ 277/Δ'), τὰς ὑπ' ἀριθ. 202/1975, 238/1975 καὶ 328/1975 πράξεις τοῦ Δημοτικοῦ Συμβουλίου Ἁγίων Ἀναργύρων, τὰς ὑπ' ἀριθ. 318/1975 καὶ 1141/1975 γνωμοδοτήσεις τοῦ Συμβουλίου Δημοσίων Ἔργων (Τμῆμα Μελετῶν), ὡς καὶ τὴν ὑπ' ἀριθ. 16/1976 γνωμοδότησιν τοῦ Συμβουλίου τῆς Ἐπικρατείας, προτάσει τοῦ Ἡμετέρου ἐπὶ τῶν Δημοσίων Ἔργων Ὑπουργοῦ, ἀπεφασίσαμεν καὶ διατάσσομεν:

Ἄρθρον μόνον.

1. Ἐγκρίνεται α) ἡ τροποποίησις τοῦ ρυμοτομικοῦ σχεδίου Ἁγίων Ἀναργύρων (Ἀττικῆς), εἰς τὴν περιοχὴν τὴν περικλειομένην ὑπὸ τῆς Λεωφόρου Μενιδίου, τῆς ὁδοῦ Σωκράτους, τῶν Σιδηροδρομικῶν γραμμῶν, καὶ τῆς Ἀνωνύμου ὁδοῦ, β) ὁ ἀποχαρακτηρισμὸς τοῦ δυνάμει τοῦ ἀπὸ 14.8.1972 Β.Δ. «περὶ ἐπεκτάσεως τῶν ρυμοτομικῶν σχεδίων Ἁγίων Ἀναργύρων καὶ Νέων Λιοσίων (Ἀττικῆς) καὶ καθορισμοῦ τῶν ὅρων καὶ περιορισμῶν δομήσεως τῶν οἰκοπέδων αὐτοῦ» (ΦΕΚ 227/Δ'), ἐγκριθέντος χώρου διὰ τὴν ἀνέγερσιν Σχολείου καὶ ἡ μετατροπὴ αὐτοῦ εἰς οἰκοδομήσιμον τοιοῦτον καὶ γ) ὁ χαρακτηρισμὸς νέου χώρου δι' ἀνέγερσιν Σχολείου ἐντὸς τῆς αὐτῆς ὡς ἄνω περιοχῆς, ὡς ἐμφαίνεται εἰς τό, ὑπὸ τοῦ Προϊσταμένου τῆς Ὑπηρεσίας Οἰκισμοῦ, τεθεωρημένον διὰ τῆς ὑπ' ἀριθ. Ε. 1561/1976 πράξεως αὐτοῦ, σχετικὸν πρωτότυπον διάγραμμα, ὑπὸ κλίμακα 1 : 2.000, οὗτινος συνοπτικὸν ἀντίτυπον δημοσιεύεται μετὰ τοῦ παρόντος.

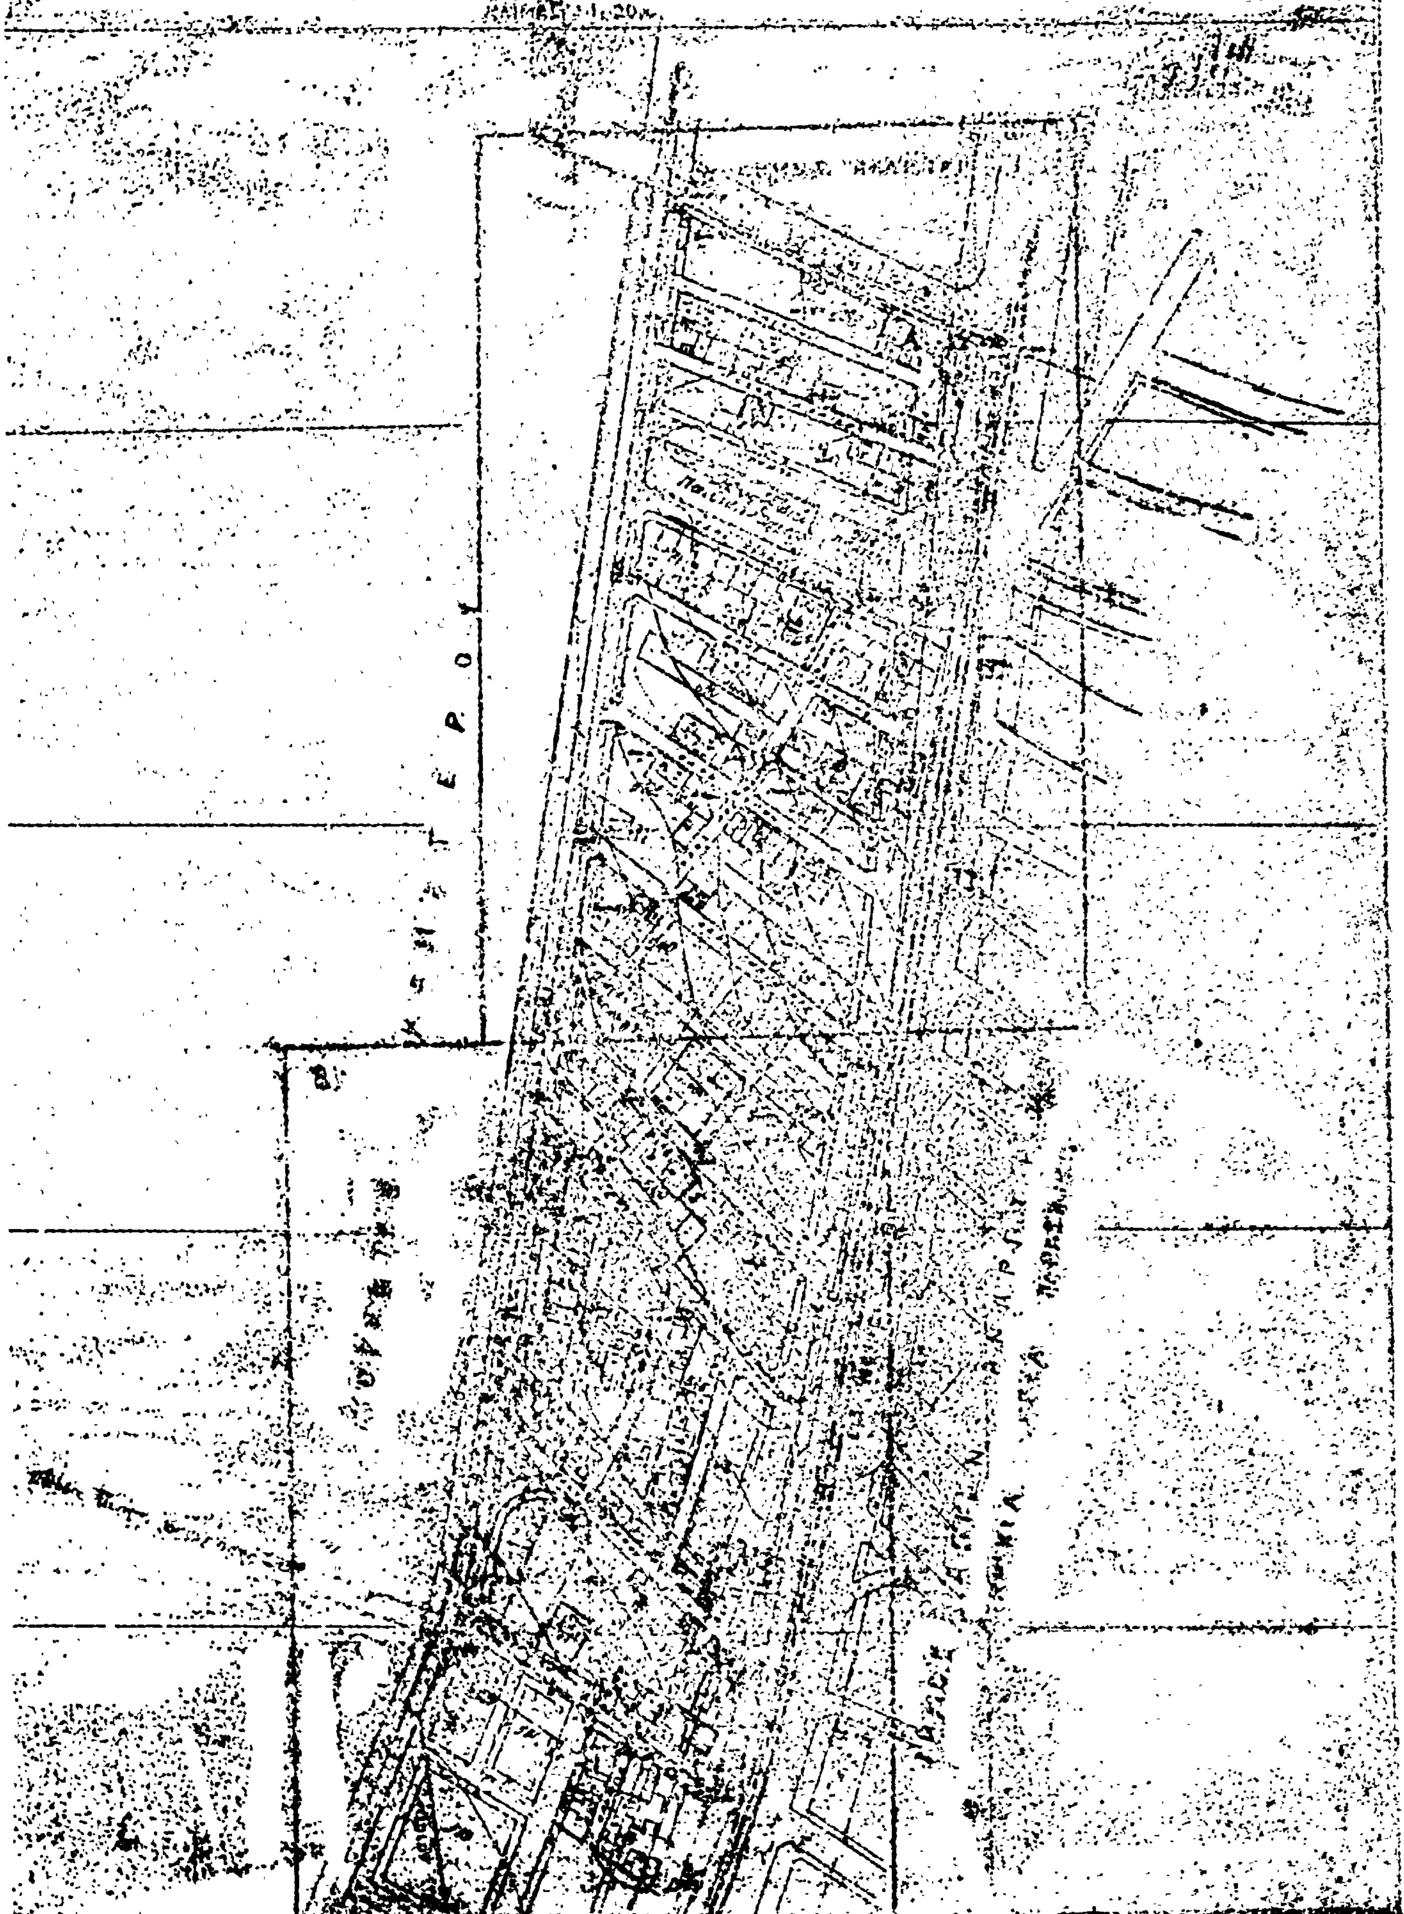
2. Κατὰ τὸ πρόσωπον τῶν οἰκοπέδων, ᾠκοδομημένων ἢ μή, τῶν κειμένων ἐντὸς τῆς ὑπὸ τῆς παραγράφου 1 τοῦ παρόντος προβλεπομένης περιοχῆς ὅπου τροποποιεῖται τὸ σχέδιον πόλεως, καταργεῖται καὶ ἐπιβάλλεται πρoκήπιον (πρασιά) πλάτους τεσσάρων (4,00) μέτρων ὡς ἐν τῷ αὐτῷ διαγράμματι ἐμφαίνεται.

Εἰς τὸν αὐτὸν ἐπὶ τῶν Δημοσίων Ἔργων Ὑπουργόν, ἀνατίθεμεν τὴν δημοσίευσιν καὶ ἐκτέλεσιν τοῦ παρόντος Δ/τος.

Ἐν Ἀθήναις τῇ 21 Ἰανουαρίου 1976

Ο ΠΡΟΕΔΡΟΣ ΤΗΣ ΔΗΜΟΚΡΑΤΙΑΣ
ΚΩΝΣΤΑΝΤΙΝΟΣ ΤΣΑΤΣΟΣ

Ο ΥΠΟΥΡΓΟΣ ΔΗΜΟΣΙΩΝ ΕΡΓΩΝ
ΧΡΙΣΤΟΦΟΡΟΣ ΣΤΡΑΤΟΣ


ΒΑΣΙΛΙΣΣΗΣ


ΔΗΜΟΣ ΝΕΩΝ ΛΙΟΣΙΩΝ
ΣΥΝΟΙΚΙΣΜΟΣ
225Α

ΑΠΟΦΑΣΕΙΣ

Ἀριθ. Π. 753. (15)

Περὶ ἀναγνωρίσεως τῆς Δημοτικῆς ὁδοῦ Ζυγοβιτσίου τῆς πόλεως Πατρῶν, ὡς προϋφισταμένης τοῦ ἔτους 1923, ἄνευ μεταβολῆς τῶν διαστάσεων αὐτῆς.

Ο ΝΟΜΑΡΧΗΣ ΑΧΑΪΑΣ

Ἔχοντες ὑπ' ὄψει:

1. Τὰς διατάξεις τοῦ Νόμου 3200/1955 «περὶ διοικήσεως ἀποκεντρώσεως» καὶ τὰς τοιαύτας τοῦ ἀπὸ 28.6.1955 Β.Δ. «περὶ ἐξαιρέσεως ἀπὸ τῆς ἁρμοδιότητος τῶν Νομαρχῶν ἀντικειμένων τινῶν ἁρμοδιότητος τοῦ Ὑπουργείου Δημ. Ἔργων.

2. Τὰς διατάξεις τοῦ ὑπ' ἀριθ. 532/70 Ν.Δ. «περὶ συμπληρώσεως τῶν διατάξεων περὶ διοικητικῆς ἀποκεντρώσεως».

3. Τὰς διατάξεις τοῦ ὑπ' ἀριθ. 883/60 Β.Δ.

4. Τὰς διατάξεις τοῦ ὑπ' ἀριθ. 712/70 Β.Δ.

5. Τὴν ὑπ' ἀριθ. Α7/16/11/7.10.70 κοινὴν ἀπόφασιν τῶν Ὑπουργῶν Προεδρίας Κυβερνήσεως, Ἐσωτερικῶν καὶ Δημοσίων Ἔργων «περὶ ὀργανώσεως τῶν Περ/κῶν Ὑπηρεσιῶν τοῦ Υ.Δ.Ε.».

6. Τὴν ὑπ' ἀριθ. Α. 111814/13.10.1970 ἐγκ. Α. 311 Ὑπουργείου Δημ. Ἔργων «περὶ ἐφαρμογῆς τῶν διατάξεων ἀποκεντρώσεως ἁρμοδιοτήτων».

7. Τὰς διατάξεις τοῦ ἄρθρου 20 τοῦ ἀπὸ 17.7.1923 Ν. Δ/τος «περὶ σχεδίων πόλεων».

Ἰδόντες:

α) Τὰ ὑπ' ἀριθ. 43781/1900, 848/1927, 2279/1935, 16718/1958 συμβόλαια, εἰς τὰ ὁποῖα ἐμφαίνεται ὅτι ἡ Δημοτικὴ ὁδὸς Ζυγοβιτσίου προϋφίστατο τοῦ 1923.

β) Τὴν ἀπὸ 9.1.76 αἴτησιν τῶν Γεωργίου καὶ Ἀλεξάνδρου Κονιδάρη, αἰτουμένων τὴν ἀναγνώρισιν τῆς ὑφισταμένης ὁδοῦ Ζυγοβιτσίου (Συνοικισμὸν Ζαρουχλείκων), ὡς προϋφισταμένης τοῦ ἔτος 1923.

γ) Τὸ γεγονὸς ὅτι ἡ ἐν λόγῳ ὁδὸς ἐξυπηρετεῖ τὴν πόλιν καὶ δὲν δύναται νὰ καταργηθῇ.

δ) Τὴν ὑπ' ἀριθ. 2/22/23.1.76 σύμφωνον γνώμην τοῦ Π.Σ.Δ.Ε. «Τμῆμα Νομοῦ Ἀχαΐας», δι' ἧς Συμβούλιον γνωμοδοτεῖ ὑπὲρ τῆς ἀναγνωρίσεως τῆς ὁδοῦ Ζυγοβιτσίου, ὡς προϋφισταμένης τοῦ ἔτους 1923, ἀποφασίζομεν:

Ἀναγνωρίζομεν τὴν Δημοτικὴν ὁδὸν Ζυγοβιτσίου (Συνοικισμὸς Ζαρουχλἐίκων), κειμένην ἐντὸς τοῦ ἐγκεκριμένου σχεδίου πόλεως Πατρῶν, ὡς προϋφισταμένης τοῦ ἔτους 1923 καὶ ἄνευ μεταβολῆς τῆς διαστάσεως ταύτης καὶ ὡς ἐκ τούτου ἔχουσιν ἐφαρμογὴν ἐν προκειμένῳ ἅπασαι αἱ ἰσχύουσαι διατάξεις ὡς καὶ εἰς τὰς ἐγκεκριμένας ὁδοὺς τοῦ ρυμοτομικοῦ σχεδίου πόλεως Πατρῶν.

Ἡ παροῦσα δημοσιευθήτω διὰ τῆς Ἐφημερίδος τῆς Κυβερνήσεως.

Ἐν Πάτραι τῇ 30 Ἰανουαρίου 1976

Ὁ Νομάρχης
Κ. ΠΑΠΑΒΛΑΣΟΠΟΥΛΟΣ

ΑΝΑΚΟΙΝΩΣΕΙΣ

(16)

Περὶ εἰδοποιήσεως τῆς γενομένης παρακαταθέσεως ἀποζημιώσεως λόγῳ προσκυρώσεως ἐκτάσεως ἐν Πειραιεῖ.

Γνωστοποιεῖται ὑπὸ τῆς Ἄννας θυγ. Χρ. Φουρλῆ, ἤδη συζύγου Εὐαγ. Κριλῆ, κατοίκου Πειραιῶς (Κατσουλάκου 37), ὅτι παρακατέθεσεν αὕτη εἰς τὸ Ταμεῖον Παρακαταθηκῶν καὶ Δανείων καὶ ὑπὲρ τῶν ἀναγνωρισθησομένων δικαστικῶς δικαιούχων ταύτης, τὴν ἀποζημίωσιν τὴν καθορισθεῖσαν αἰτήσει τοῦ Ἰωάννου Δ. Τραπάτσα διὰ τῆς ὑπ' ἀριθ. 27/1975 ἀποφάσεως τοῦ Μονομελοῦς Πρωτοδικείου Πειραιῶς, διὰ τὴν προσκυρωθεῖσαν εἰς ταύτην ἔκτασιν μ.τ. 15,15, δυνάμει τῆς ὑπ' ἀριθ. 9/4.2.1970 πράξεως τοῦ Πολεοδομικοῦ Γραφείου Πειραιῶς, κυρωθεῖσαν νομίμως, τὸ δὲ ὑπ' ἀριθ. 406858/9.1.1976 σχετικὸν γραμμάτιον συστάσεως παρακαταθήκης, εὑρίσκεται εἰς χεῖρας τοῦ Δικηγόρου Ἀθηνῶν Ἐλευθερίου Ν. Λεμπέση (Μασσαλίας 12), ἵνα παραδοθῇ εἰς τὸν προσκομίζοντα δικαστικὴν ἀπόφασιν ἀναγνωρίσεώς του, ὡς δικαιούχου τῆς ἀποζημιώσεως ταύτης, πρὸς ἣν πᾶς προβάλλων δικαιώματα καλεῖται.

Ἐν Ἀθήναις τῇ 2 Φεβρουαρίου 1976

Ὁ Πληρεξούσιος Δικηγόρος
ΕΛΕΥΘΕΡΙΟΣ Ν. ΛΕΜΠΕΣΗΣ

(Ἀριθ. τριπλ. ΙΖ' Ταμείου Εἰσπρ. Ἀθην. 7256 τῆς 2.2.76)

ΕΚ ΤΟΥ ΕΘΝΙΚΟΥ ΤΥΠΟΓΡΑΦΕΙΟΥ